


# Objekt 475: 3-Zi. Eigentumswhg. in M-Schwabing

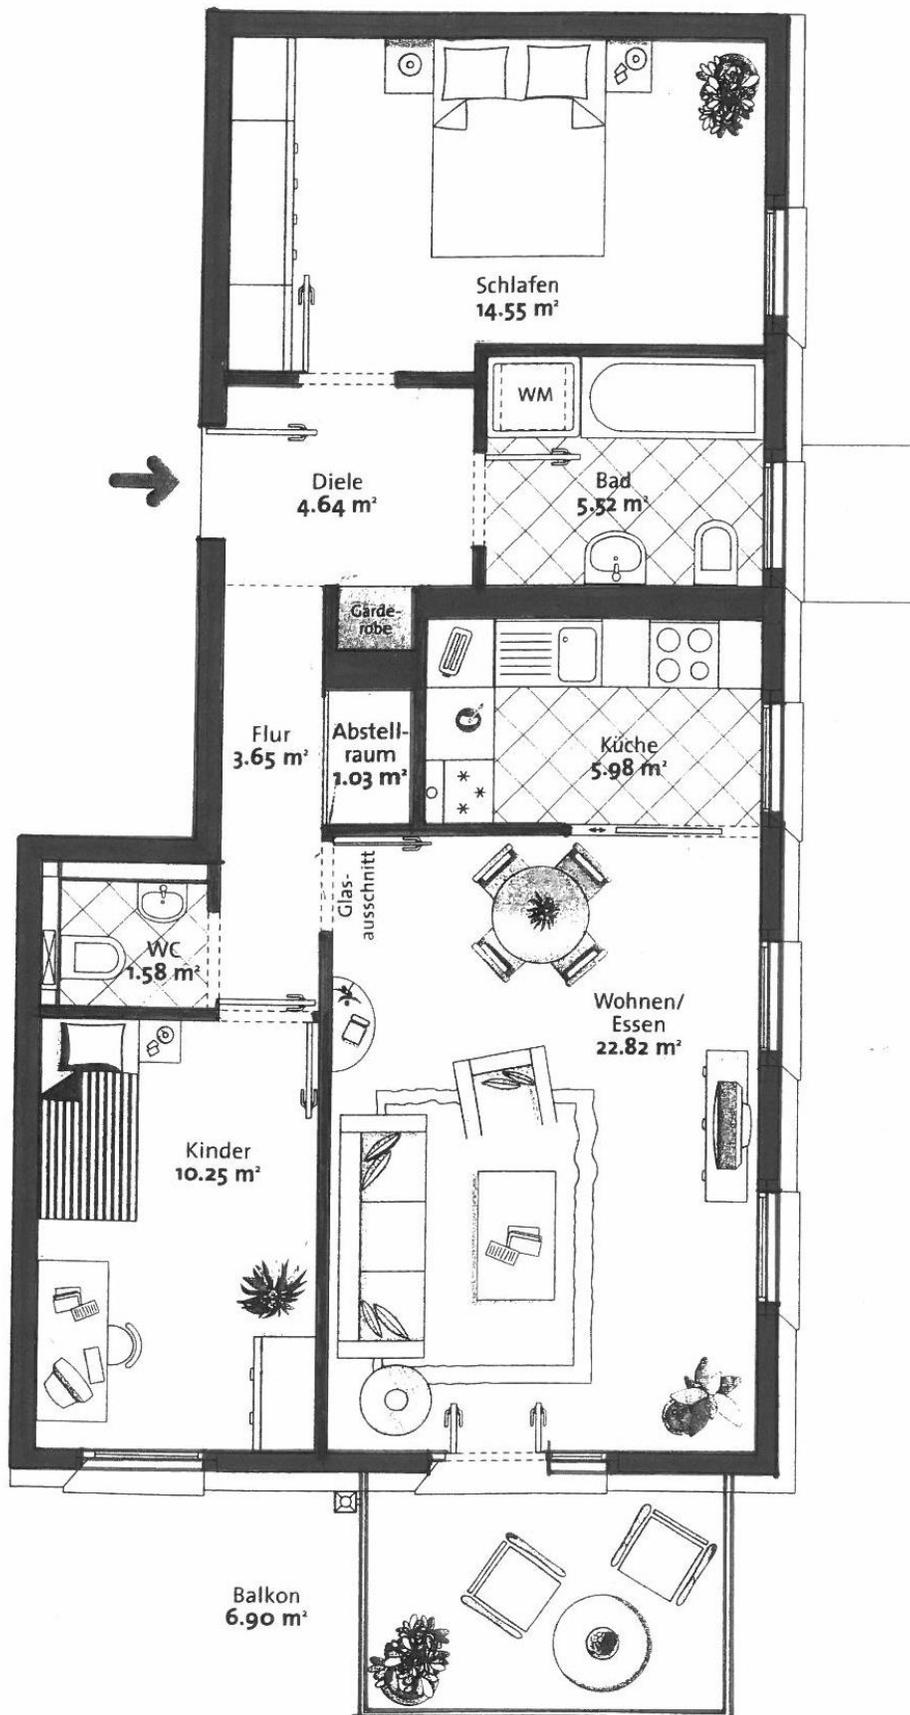

Quadratmeterangaben sind ca. Angaben  
nicht maßstabgetreu

