


# Objekt 482: 3-Zi.-Wohnung, ca. 81 m<sup>2</sup>, M-Schwabing-Nord

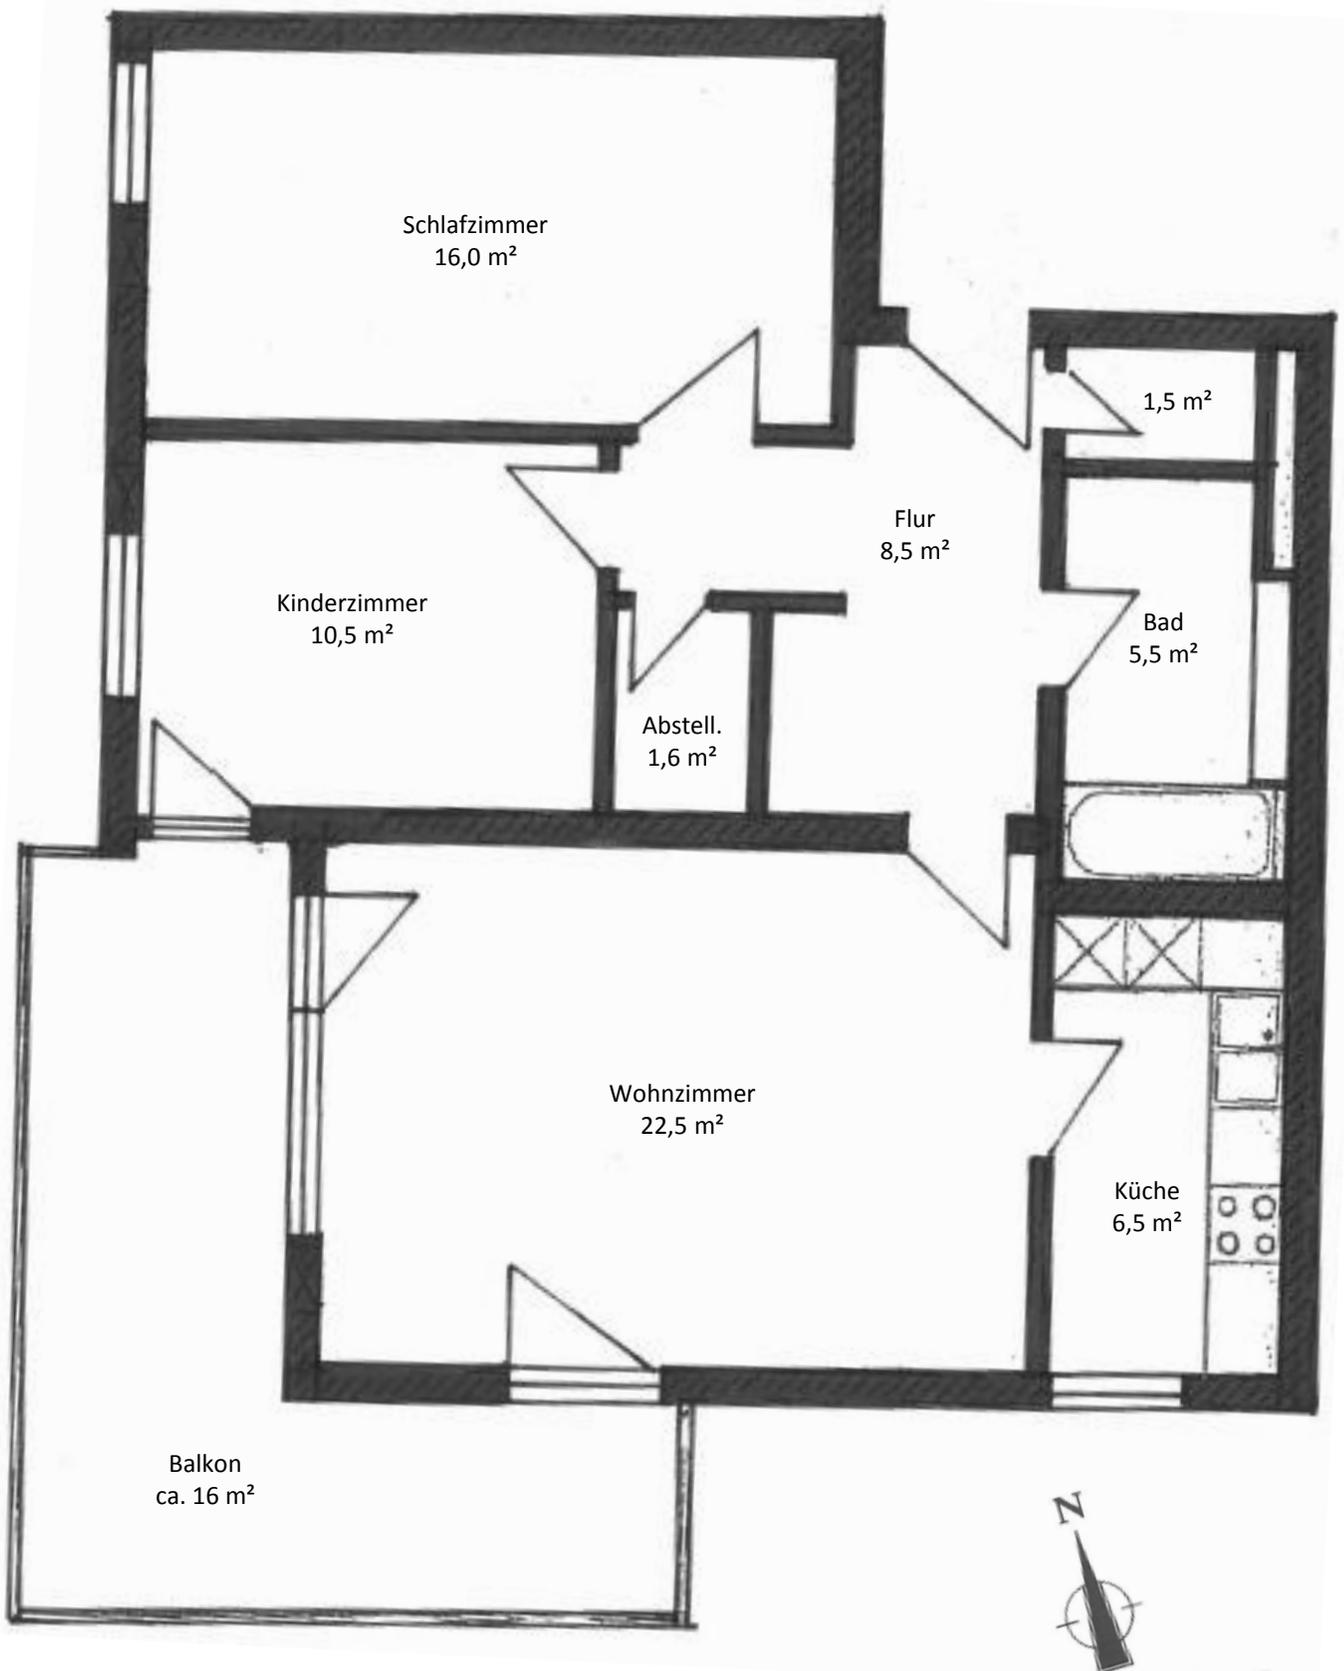

Quadratmeterangaben sind ca. Angaben  
nicht maßstabsgetreu